



Gemeinde: Wallenhorst
Gemarkung: Rulle




Flurstück: 80/107
Flur: 14

Erstellt am 01.02.2016

N = 5798521

E = 32439058

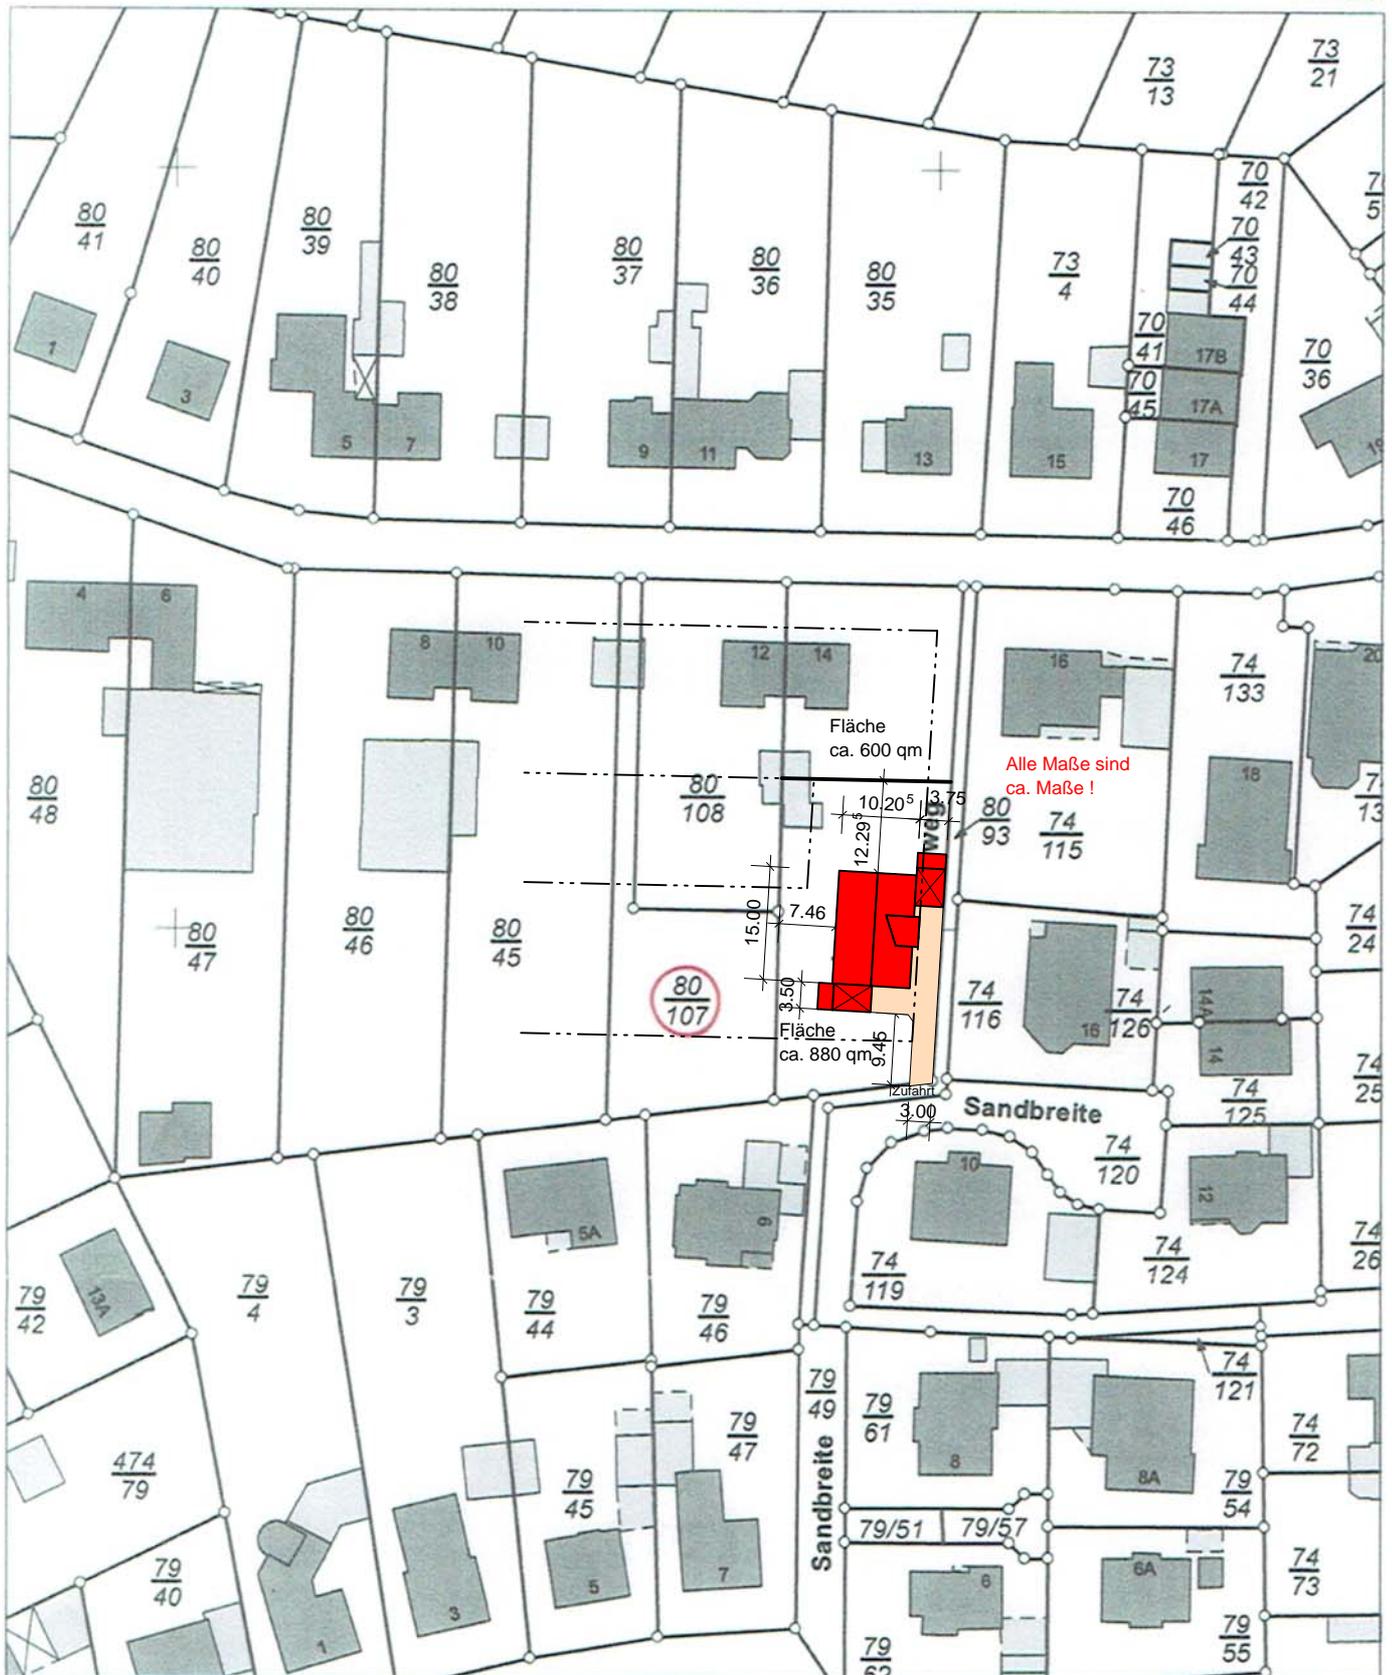

Alle Maße sind
ca. Maße!

Fläche
ca. 600 qm

Fläche
ca. 880 qm

Sandbreite

Sandbreite

E = 32435878

N = 5798301

Maßstab 1:1000



Verantwortlich für den Inhalt:
Landesamt für Geoinformation und Landesvermessung Niedersachsen
- Katasteramt Osnabrück - Stand: 30.01.2016
Mercatorstraße 4,6 und 8
49080 Osnabrück

Bereitgestellt durch:
Landesamt für Geoinformation und Landesvermessung Niedersachsen
- Katasteramt Osnabrück -
Mercatorstraße 4 u. 6
49080 Osnabrück

Zeichen: 077-E1-109/2016