


Land  
Der  
Ho

Die Zeichnung  
mit den Unt  
migung-Nr. 2  
Osnebrück, de

Lo  
De  
Kant  
techn.

aussenmauerwerk :  
aussen : verblende  
innen : kalksands

LEICHTWAND

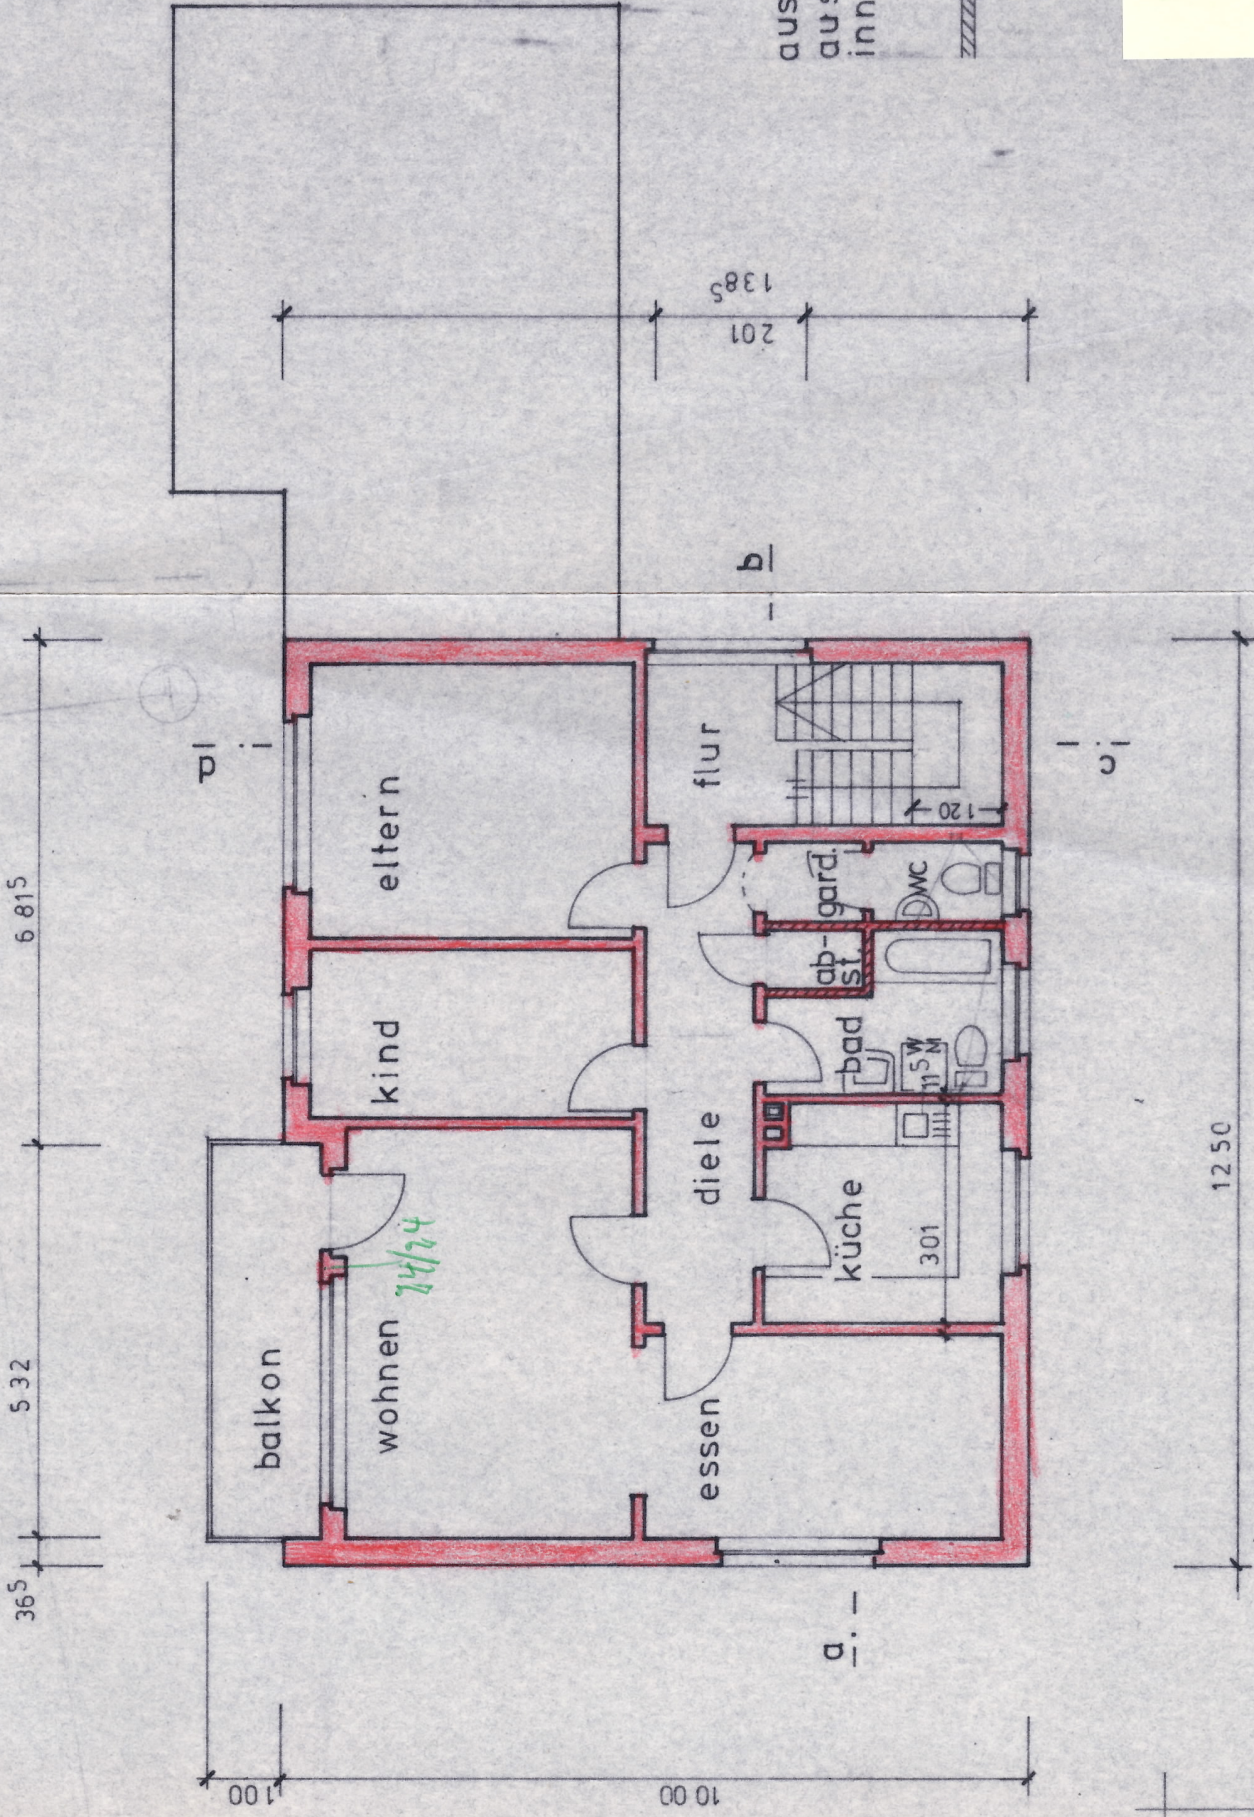

obergeschoss wie erdgeschoss

DSS  
201  
201  
201